

Утверждена

(наименование документа об утверждении, включая наименования органов государственной власти или

органов местного самоуправления, принявших решение об утверждении схемы или

подписавших соглашение о перераспределении земельных участков)

от

№

Схема расположения земельного участка или земельных участков на кадастровом плане территории расположенного по адресу:


Псковская область, р-н Новоржевский, СП "Новоржевская волость", д. Гривино

Площадь земельного участка 4000 **м²**

(указывается проектная площадь образуемого земельного участка, вычисленная с использованием технологических и программных средств, в том числе размещенных на официальном сайте федерального органа исполнительной власти, уполномоченного Правительством Российской Федерации на осуществление государственного кадастрового учета, государственной регистрации прав, ведение Единого государственного реестра недвижимости и предоставление сведений, содержащихся в Едином государственном реестре недвижимости, в информационно-телекоммуникационной сети "Интернет" (далее - официальный сайт), с округлением до 1 квадратного метра. Указанное значение площади земельного участка может быть уточнено при проведении кадастровых работ не более чем на десять процентов)

Обозначение характерных точек границ	Координаты, м	
	X	Y
1	2	3
n1	410706,82	1346516,04
n2	410702,83	1346558,91
3	410714,50	1346604,23
4	410655,64	1346587,86
n5	410659,76	1346511,42
n1	410706,82	1346516,04

Схема расположения земельного участка или земельных участков на кадастровом
плане территории расположенного по адресу:
Псковская область, р-н Новоржевский, СП "Новоржевская волость", д. Гривино

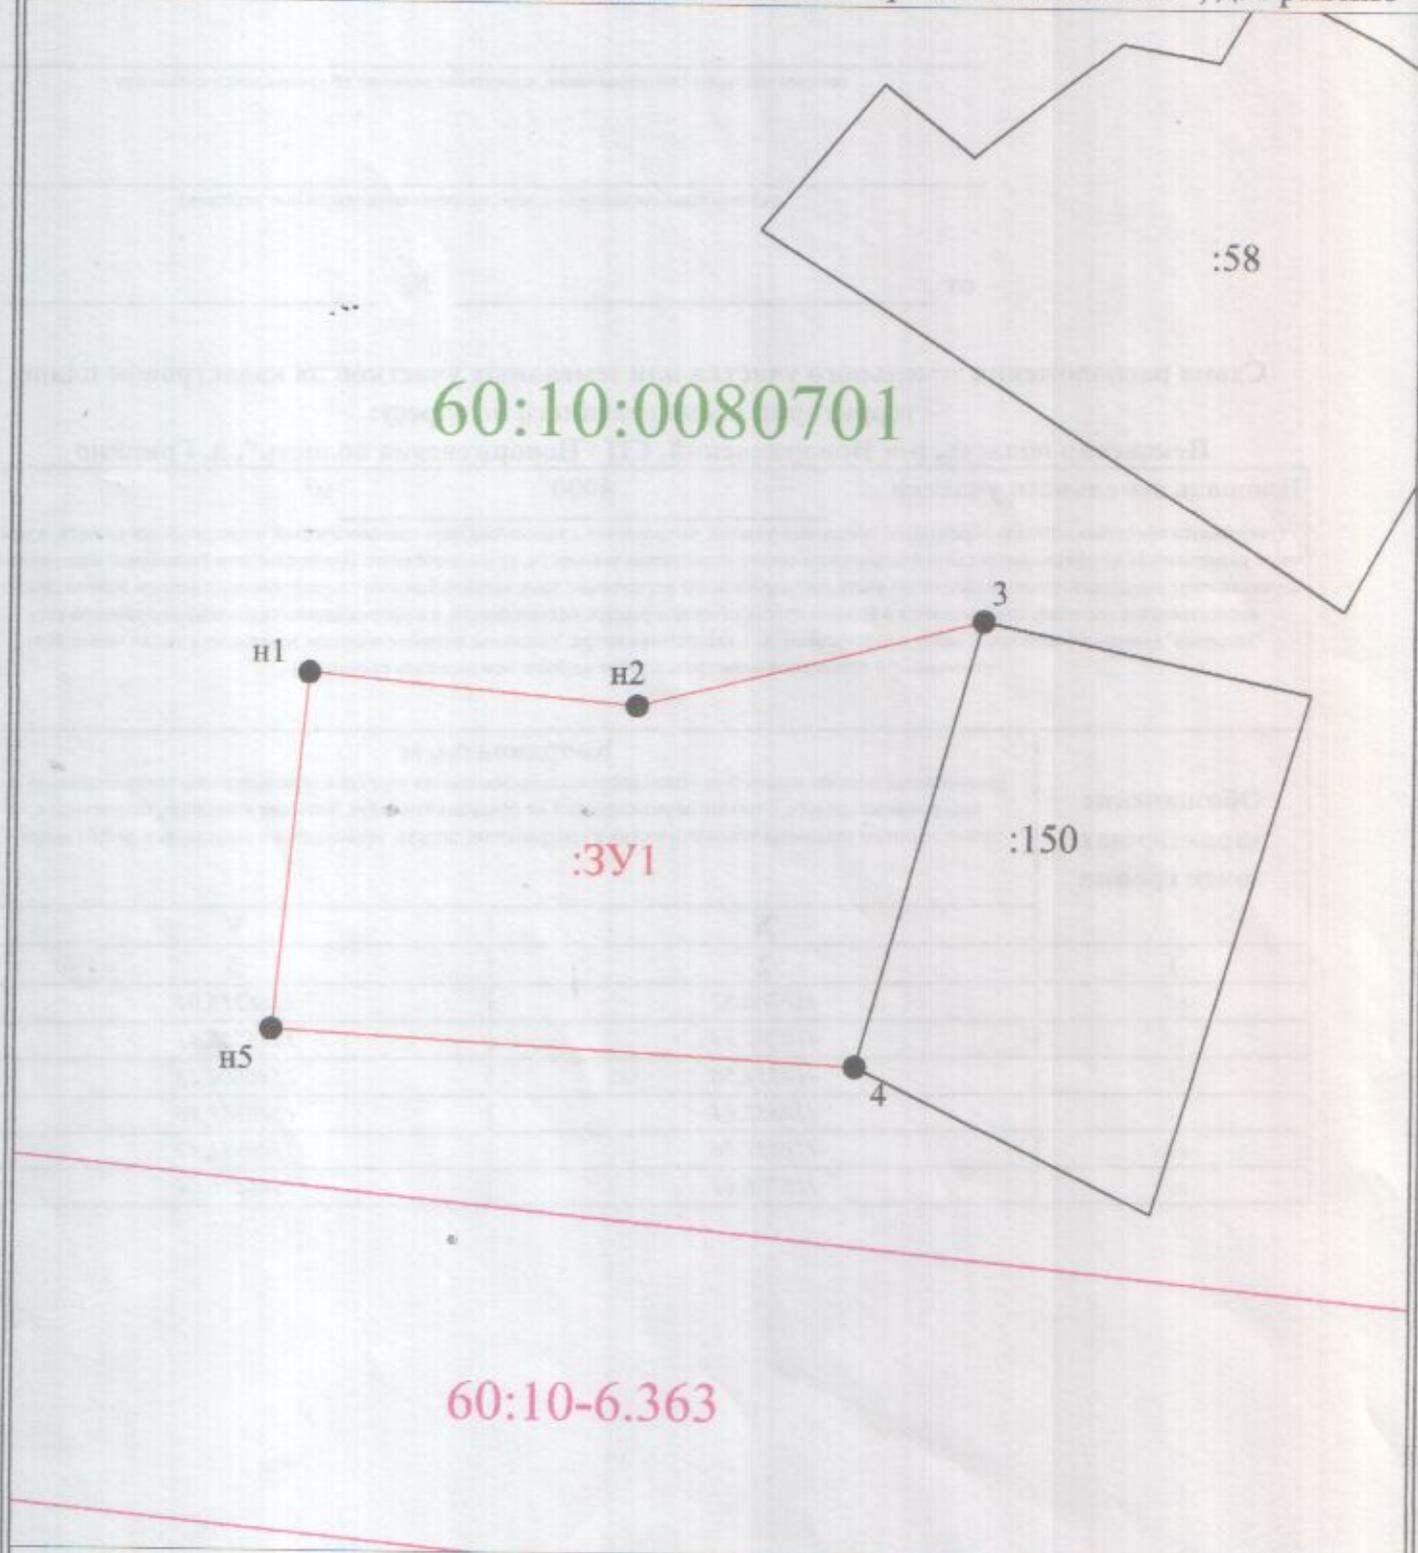

Масштаб 1:500

Условные обозначения:

- н1 - характерная точка границы, сведения о которой позволяют однозначно определить её на местности
- (red line) - вновь образованная часть границы, сведения о которой достаточны для определения её местоположения
- (green line) - граница кадастрового деления
- :3У1 - обозначение земельного участка