


Схема расположения границ публичного сервитута
"ВЛ 0,4 кВ Л-1 от МТП 284-10-18 АЗС г.Новоржев ф.284-10"

Утверждена
Постановлением Администрации
Новоржевского муниципального округа
от _____ № _____

Кадастровые номера земельных участков, в отношении которых испрашивается публичный сервитут: 60:10:0010312:29; 60:10:0010312:182;
60:10:0010320:2; 60:10:0010320:29; 60:10:0010322:11, земли кадастровых кварталов: 60:10:0010312; 60:10:0010320; 60:10:0010322; 60:10:0130108.
Площадь испрашиваемого публичного сервитута: 3 496 кв.м.
Каталог координат: Приложение 1 на 2 листах

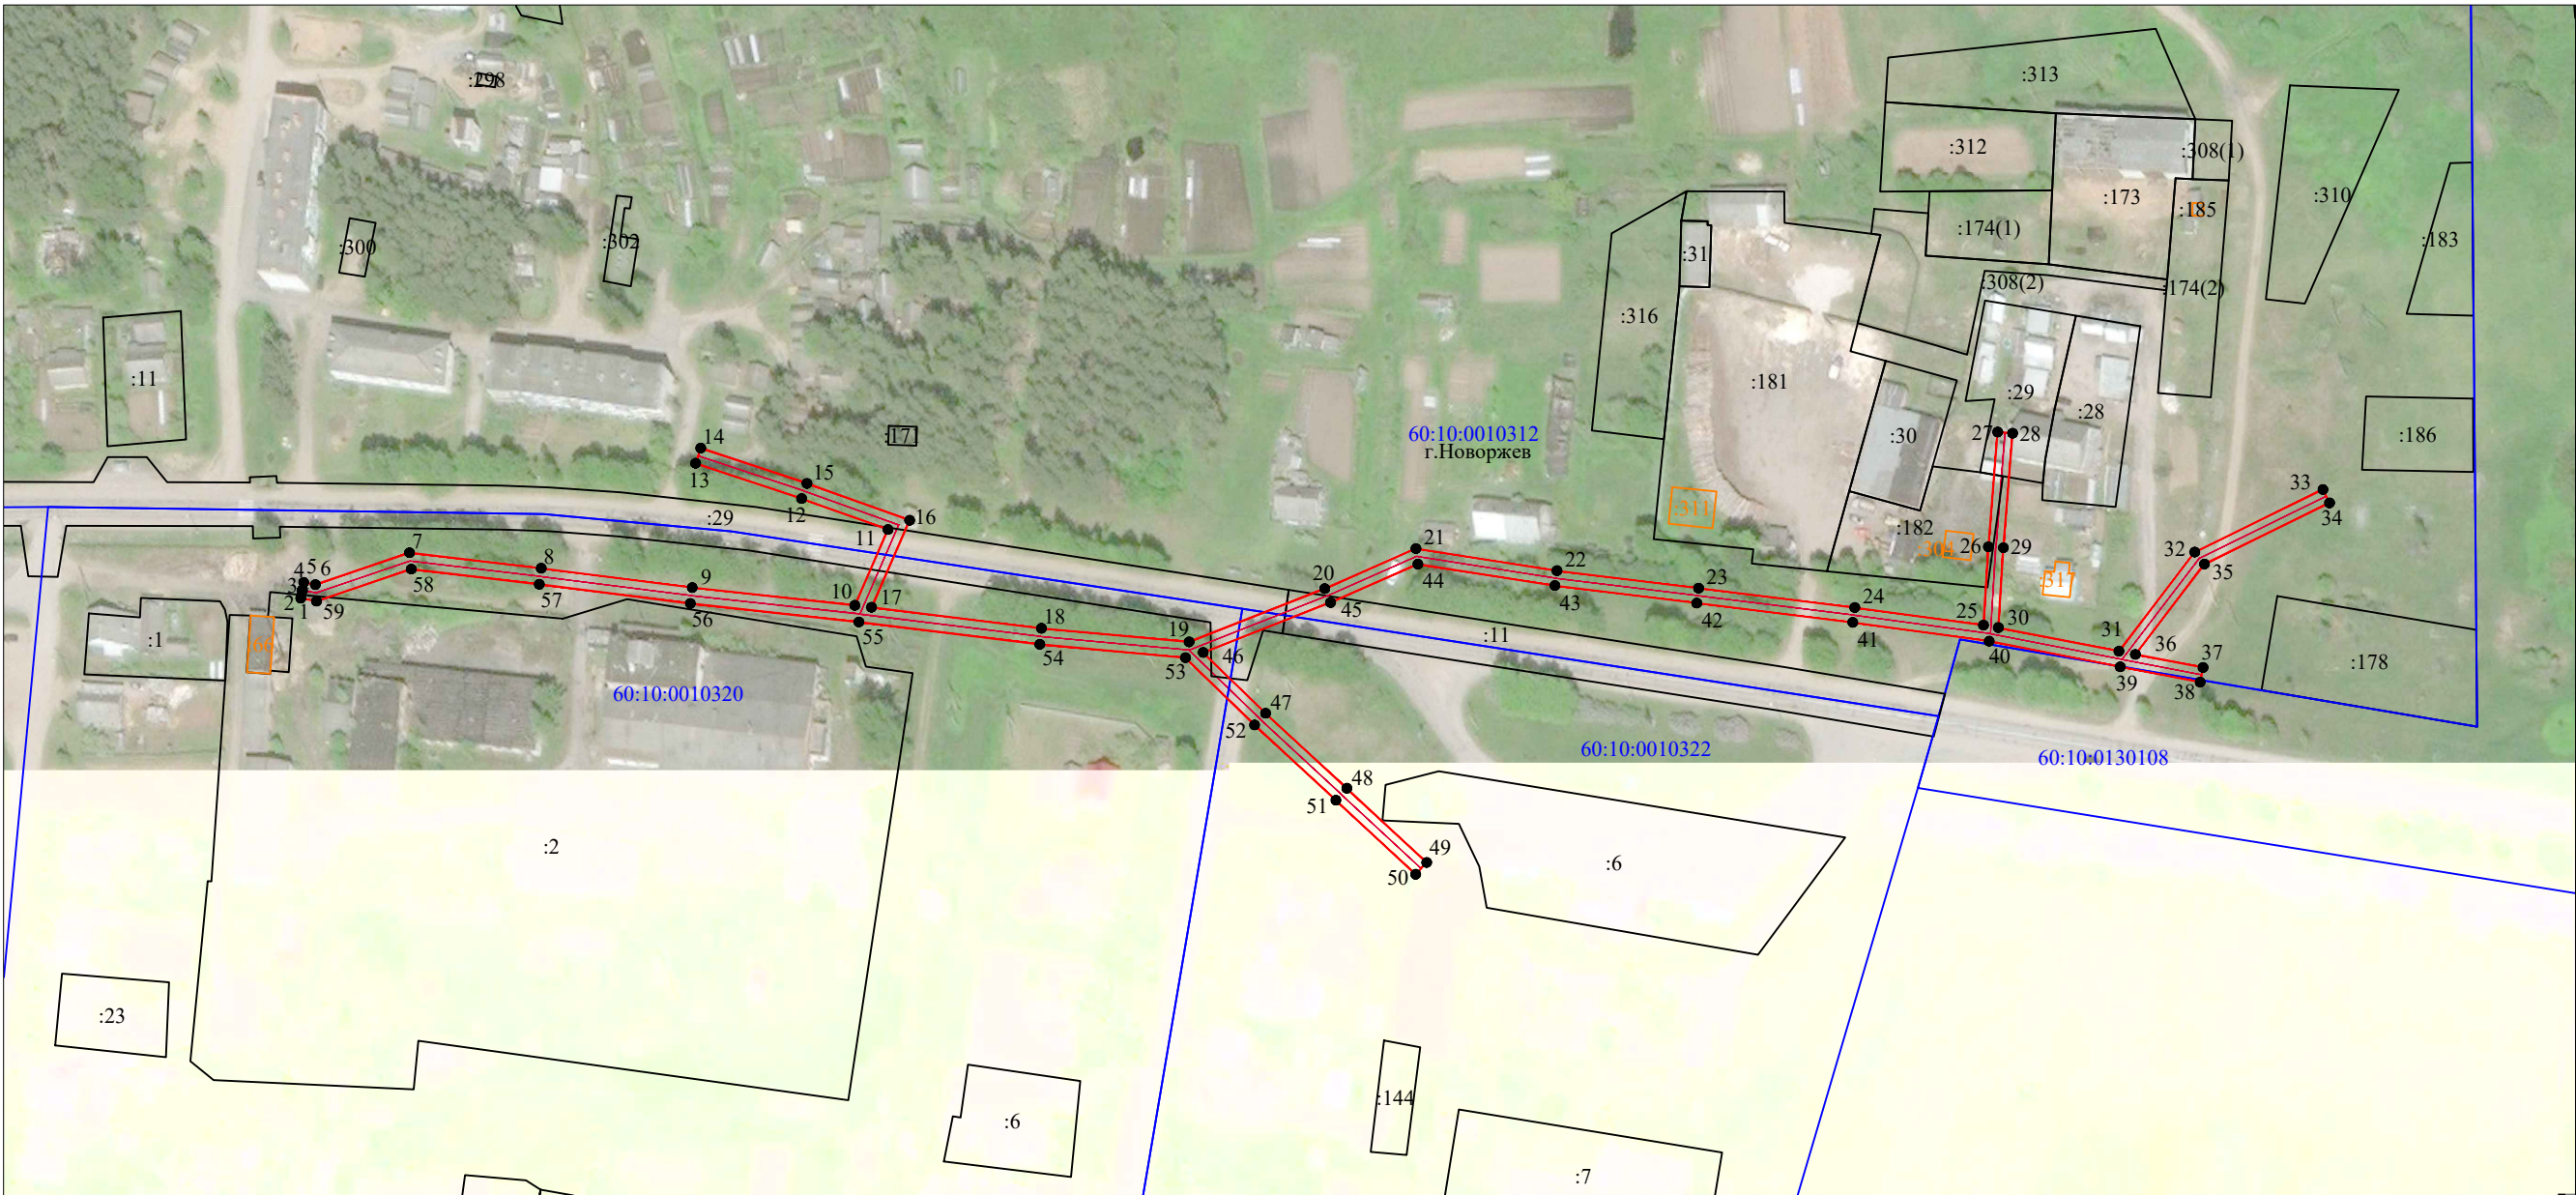

Масштаб 1:2000

Используемые условные знаки и обозначения:

- граница публичного сервитута;
- 1 — характерная точка границ публичного сервитута, установленная при проведении кадастровых работ;
- существующая часть границы, имеющиеся в ЕГРН сведения о которой достаточны для определения ее местоположения;
- граница кадастрового квартала;
- ось ВЛ 0,4 кВ Л-1 от МТП 284-10-18 АЗС г.Новоржев ф.284-10;
- :56 — кадастровый номер земельного участка, сведения о котором содержатся в ЕГРН;
- 60:10:0010312 — номер кадастрового квартала.

Подпись



Е.Э. Лысенко

"13" июня 2024 г.

Система координат МСК-60, зона 1			
Метод определения координат характерных точек границ - Метод спутниковых геодезических измерений (определений)			
Площадь публичного сервитута 3 496 кв. м.			
Обозначение характерных точек границы	Координаты, м		Средняя квадратическая погрешность определения координат характерных точек границ
	Х, м	У, м	
1	413 122,66	1 335 805,31	0,1
2	413 124,58	1 335 805,67	0,1
3	413 124,58	1 335 805,71	0,1
4	413 124,82	1 335 805,72	0,1
5	413 126,98	1 335 806,13	0,1
6	413 126,38	1 335 809,30	0,1
7	413 135,10	1 335 835,09	0,1
8	413 130,83	1 335 871,12	0,1
9	413 125,57	1 335 912,46	0,1
10	413 120,70	1 335 956,96	0,1
11	413 141,42	1 335 966,04	0,1
12	413 149,89	1 335 942,41	0,1
13	413 159,57	1 335 913,39	0,1
14	413 163,74	1 335 914,78	0,1
15	413 154,05	1 335 943,85	0,1
16	413 143,97	1 335 971,96	0,1
17	413 120,16	1 335 961,53	0,1
18	413 114,41	1 336 008,05	0,1
19	413 110,69	1 336 048,46	0,1
20	413 125,27	1 336 085,60	0,1
21	413 136,23	1 336 110,53	0,1
22	413 130,17	1 336 149,14	0,1
23	413 125,39	1 336 187,90	0,1
24	413 120,09	1 336 230,63	0,1
25	413 115,27	1 336 265,88	0,1
26	413 136,73	1 336 267,23	0,1
27	413 168,12	1 336 269,76	0,1
28	413 167,79	1 336 273,85	0,1
29	413 136,44	1 336 271,32	0,1
30	413 114,60	1 336 269,94	0,1
31	413 108,15	1 336 302,95	0,1
32	413 135,27	1 336 323,70	0,1
33	413 152,40	1 336 358,80	0,1
34	413 148,71	1 336 360,59	0,1
35	413 132,01	1 336 326,37	0,1
36	413 107,28	1 336 307,45	0,1
37	413 103,71	1 336 325,96	0,1
38	413 099,68	1 336 325,19	0,1
39	413 103,90	1 336 303,31	0,1

40	413 110,91	1 336 267,45	0,1
41	413 116,03	1 336 230,10	0,1
42	413 121,32	1 336 187,40	0,1
43	413 126,10	1 336 148,57	0,1
44	413 131,99	1 336 111,08	0,1
45	413 121,48	1 336 087,17	0,1
46	413 107,80	1 336 052,30	0,1
47	413 091,18	1 336 069,40	0,1
48	413 070,64	1 336 091,62	0,1
49	413 050,35	1 336 113,47	0,1
50	413 047,12	1 336 110,47	0,1
51	413 067,41	1 336 088,63	0,1
52	413 087,98	1 336 066,37	0,1
53	413 106,37	1 336 047,47	0,1
54	413 110,03	1 336 007,58	0,1
55	413 116,15	1 335 958,07	0,1
56	413 121,20	1 335 911,94	0,1
57	413 126,46	1 335 870,59	0,1
58	413 130,61	1 335 835,56	0,1
59	413 121,84	1 335 809,62	0,1
1	413 122,66	1 335 805,31	0,1

Кадастровый инженер



Е.Э. Лысенко