


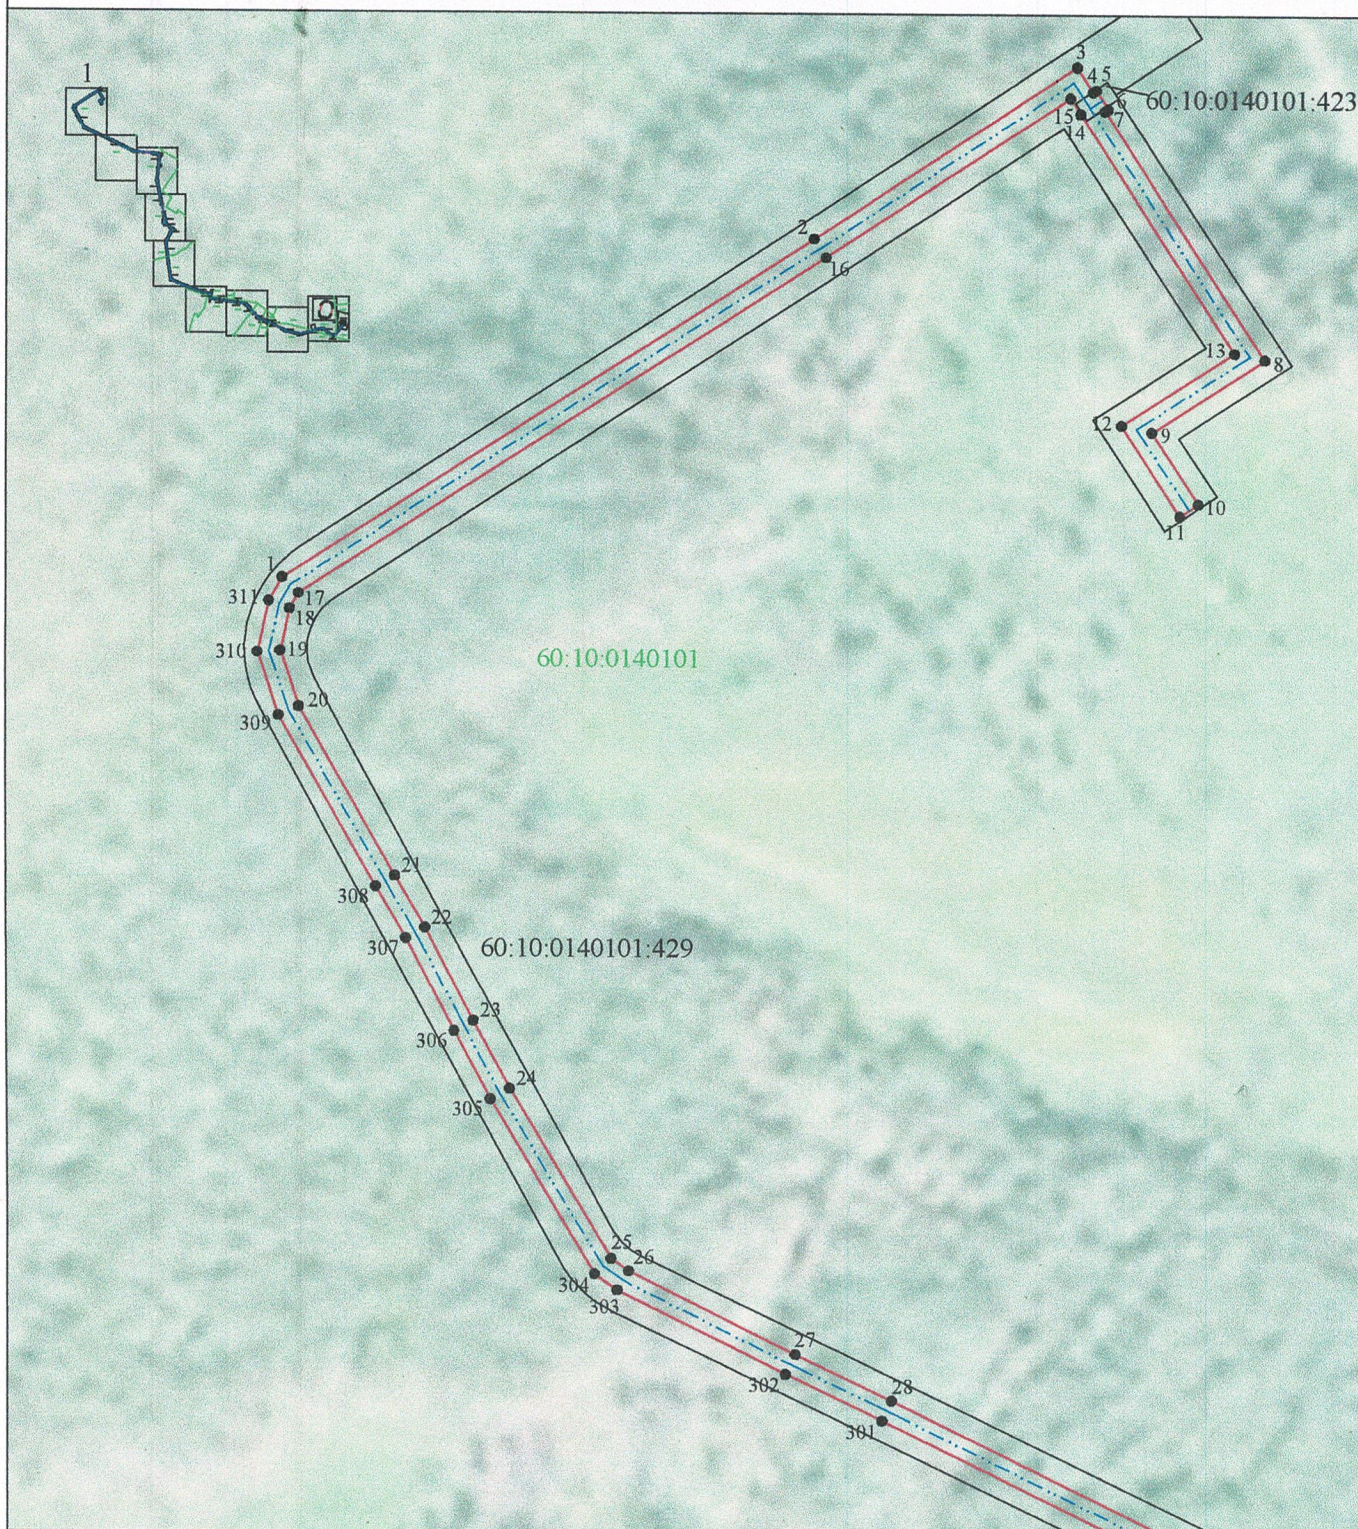

Используемые условные знаки и обозначения:

Масштаб 1:2000

- 1 - характерная точка контура, сведения о которой позволяют однозначно определить её на местности
- вновь образованная часть контура, сведения о которой достаточны для определения её местоположения
- границы земельных участков, имеющих в ЕГРН
- ось газопровода
- граница кадастрового деления

60:10:0140101 - номер кадастрового квартала

60:10:0140101:111 - кадастровые номера земельных участков, сведения о которых содержатся в ЕГРН

Квалификационный
аттестат
№ 00-10-0035
Дата 08.08.2024

Место для оттиска печати (при наличии) лица, составившего описание местоположения границ объекта


Масштаб 1:2000

- 1 - характерная точка контура, сведения о которой позволяют однозначно определить её на местности
- вновь образованная часть контура, сведения о которой достаточны для определения её местоположения
- границы земельных участков, имеющих в ЕГРН
- ось газопровода
- граница кадастрового деления
- Подпись _____
- Дата « 08 » 02 2024 г.

60:10:0140101 - номер кадастрового квартала

60:10:0140101:111 - кадастровые номера земельных участков,
сведения о которых содержатся в ЕГРН

Подпись _____ 2024 г.

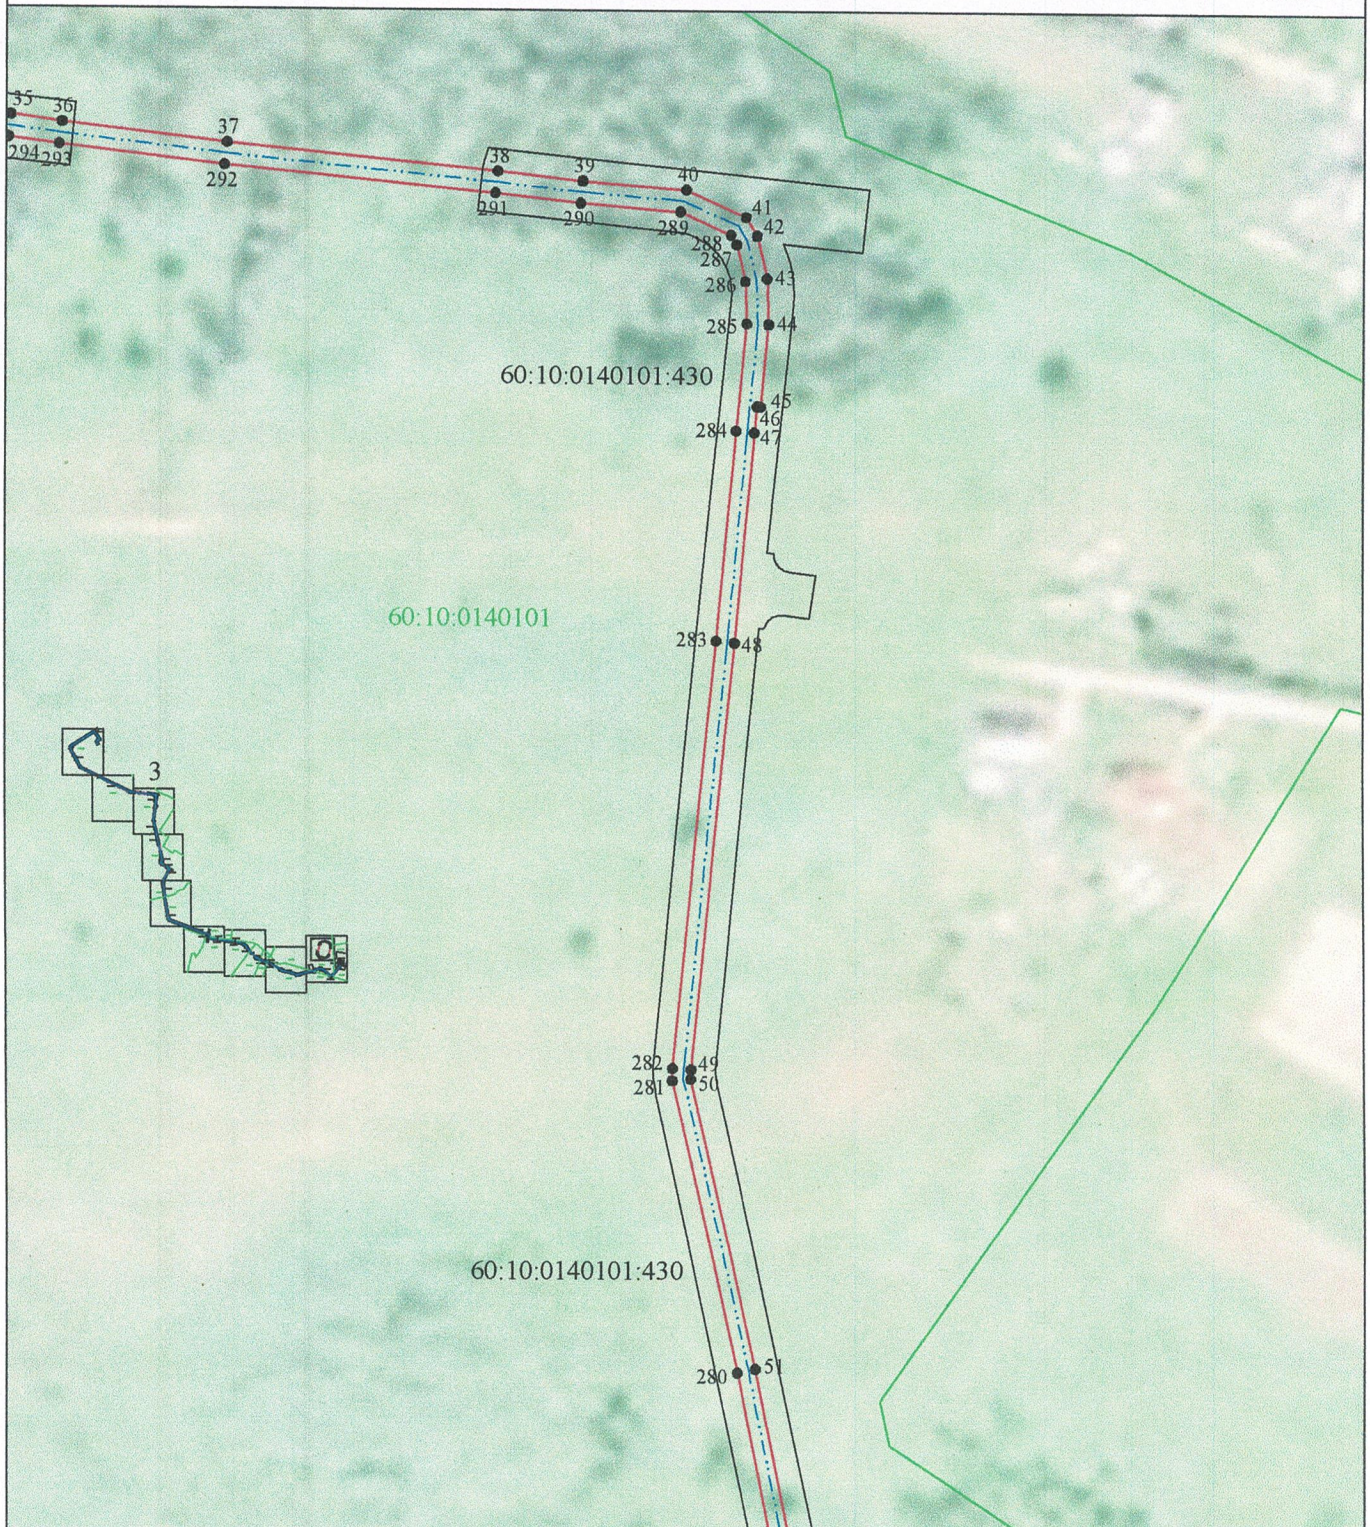

Используемые условные знаки и обозначения:

Масштаб 1:2000

- 1 - характерная точка контура, сведения о которой позволяют однозначно определить её на местности
- - вновь образованная часть контура, сведения о которой достаточны для определения её местоположения
- - границы земельных участков, имеющих в ЕГРН
- - ось газопровода
- - граница кадастрового деления

60:10:0140101 - номер кадастрового квартала


60:10:0140101:111 - кадастровые номера земельных участков, сведения о которых содержатся в ЕГРН

Подпись: _____
 Дата: 08.02.2024 г.

Место для оттиска печати (при наличии) лица, составившего описание местоположения границ объекта

План границ объекта

ЛИСТ 4

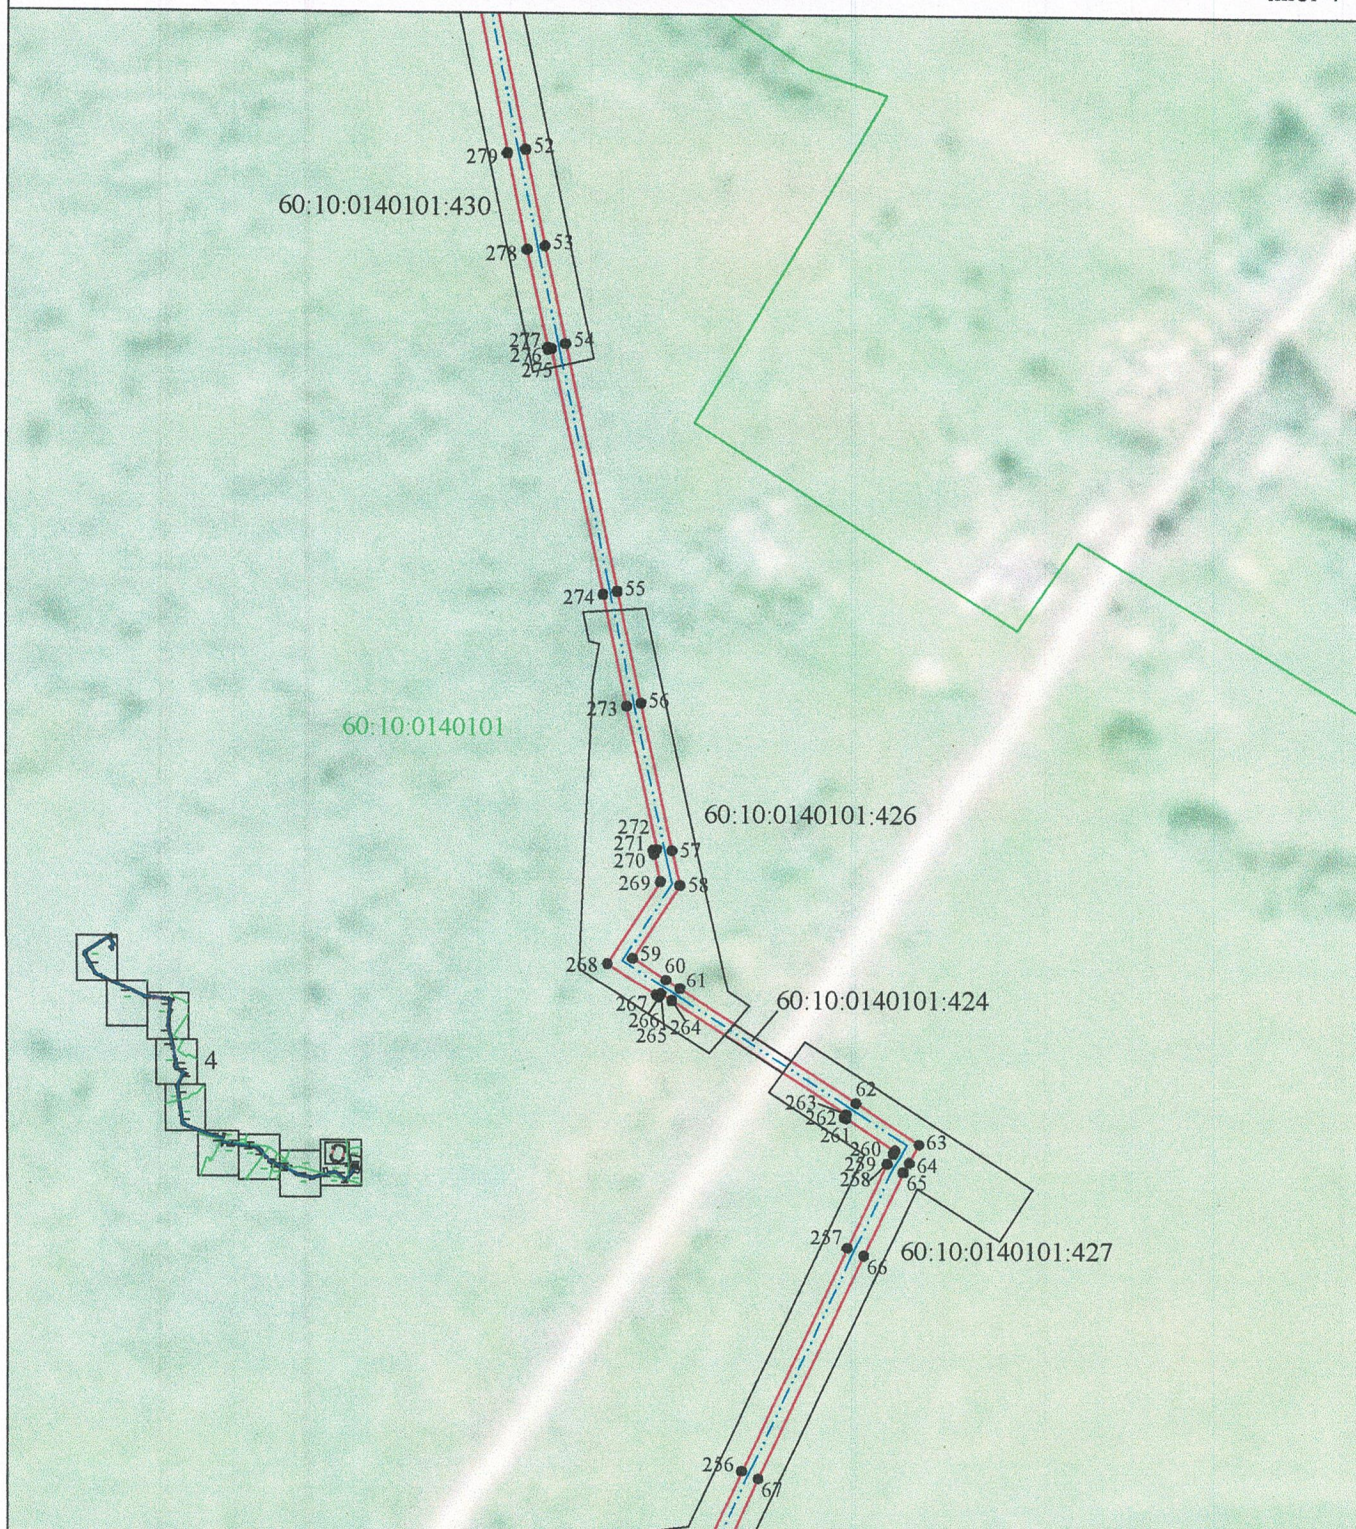

Используемые условные знаки и обозначения:

Масштаб 1:2000

- 1 - характерная точка контура, сведения о которой позволяют однозначно определить её на местности
 — вновь образованная часть контура, сведения о которой достаточны для определения её местоположения
 — границы земельных участков, имеющих в ЕГРН
 — ось газопровода
 — граница кадастрового деления
- Подпись _____
 Дата «08» 07 2024 г.

60:10:0140101 - номер кадастрового квартала


60:10:0140101:111 - кадастровые номера земельных участков,
сведения о которых содержатся в ЕГРН

Подпись

Дата

2024 г.

Место для оттиска печати (при наличии) лица,
составившего описание местоположения границ объекта

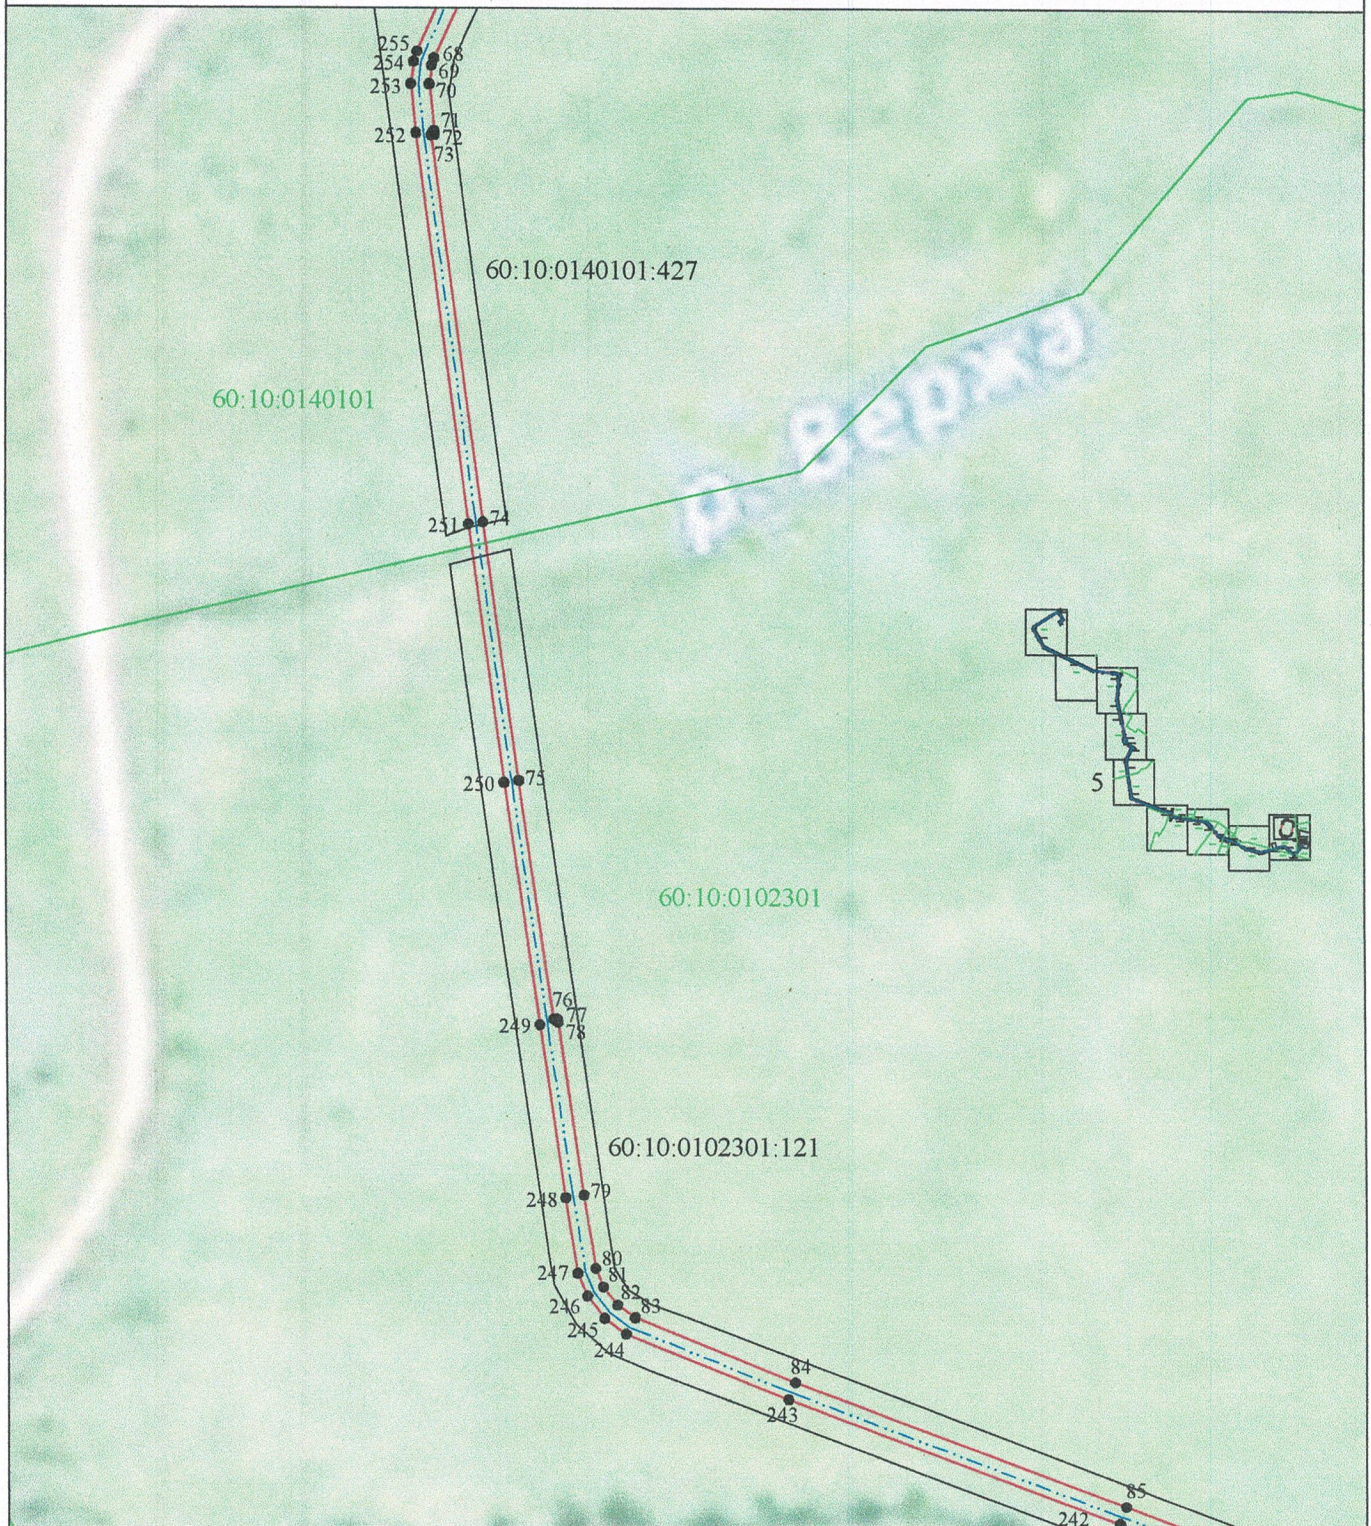

Используемые условные знаки и обозначения:

Масштаб 1:2000

- 1 - характерная точка контура, сведения о которой позволяют однозначно определить её на местности
- вновь образованная часть контура, сведения о которой достаточны для определения её местоположения
- границы земельных участков, имеющих в ЕГРН
- ось газопровода
- граница кадастрового деления

60:10:0140101 - номер кадастрового квартала

60:10:0140101:111 - кадастровые номера земельных участков, сведения о которых содержатся в ЕГРН

Подпись: _____
 Дата: « 05 » 02 2024 г.

Место для оттиска печати (при наличии) лица, составившего описание местоположения границ объекта



Используемые условные знаки и обозначения:


Масштаб 1:2000

- 1 - характерная точка контура, сведения о которой позволяют однозначно определить её на местности
- вновь образованная часть контура, сведения о которой достаточны для определения её местоположения
- границы земельных участков, имеющих в ЕГРН
- ось газопровода
- граница кадастрового деления

60:10:0140101 - номер кадастрового квартала

60:10:0140101:111 - кадастровые номера земельных участков, сведения о которых содержатся в ЕГРН

Подпись _____
 Дата « 08 » 02 2024 г.
 Место для оттиска печати (при наличии) лица, составившего описание местоположения границ объекта

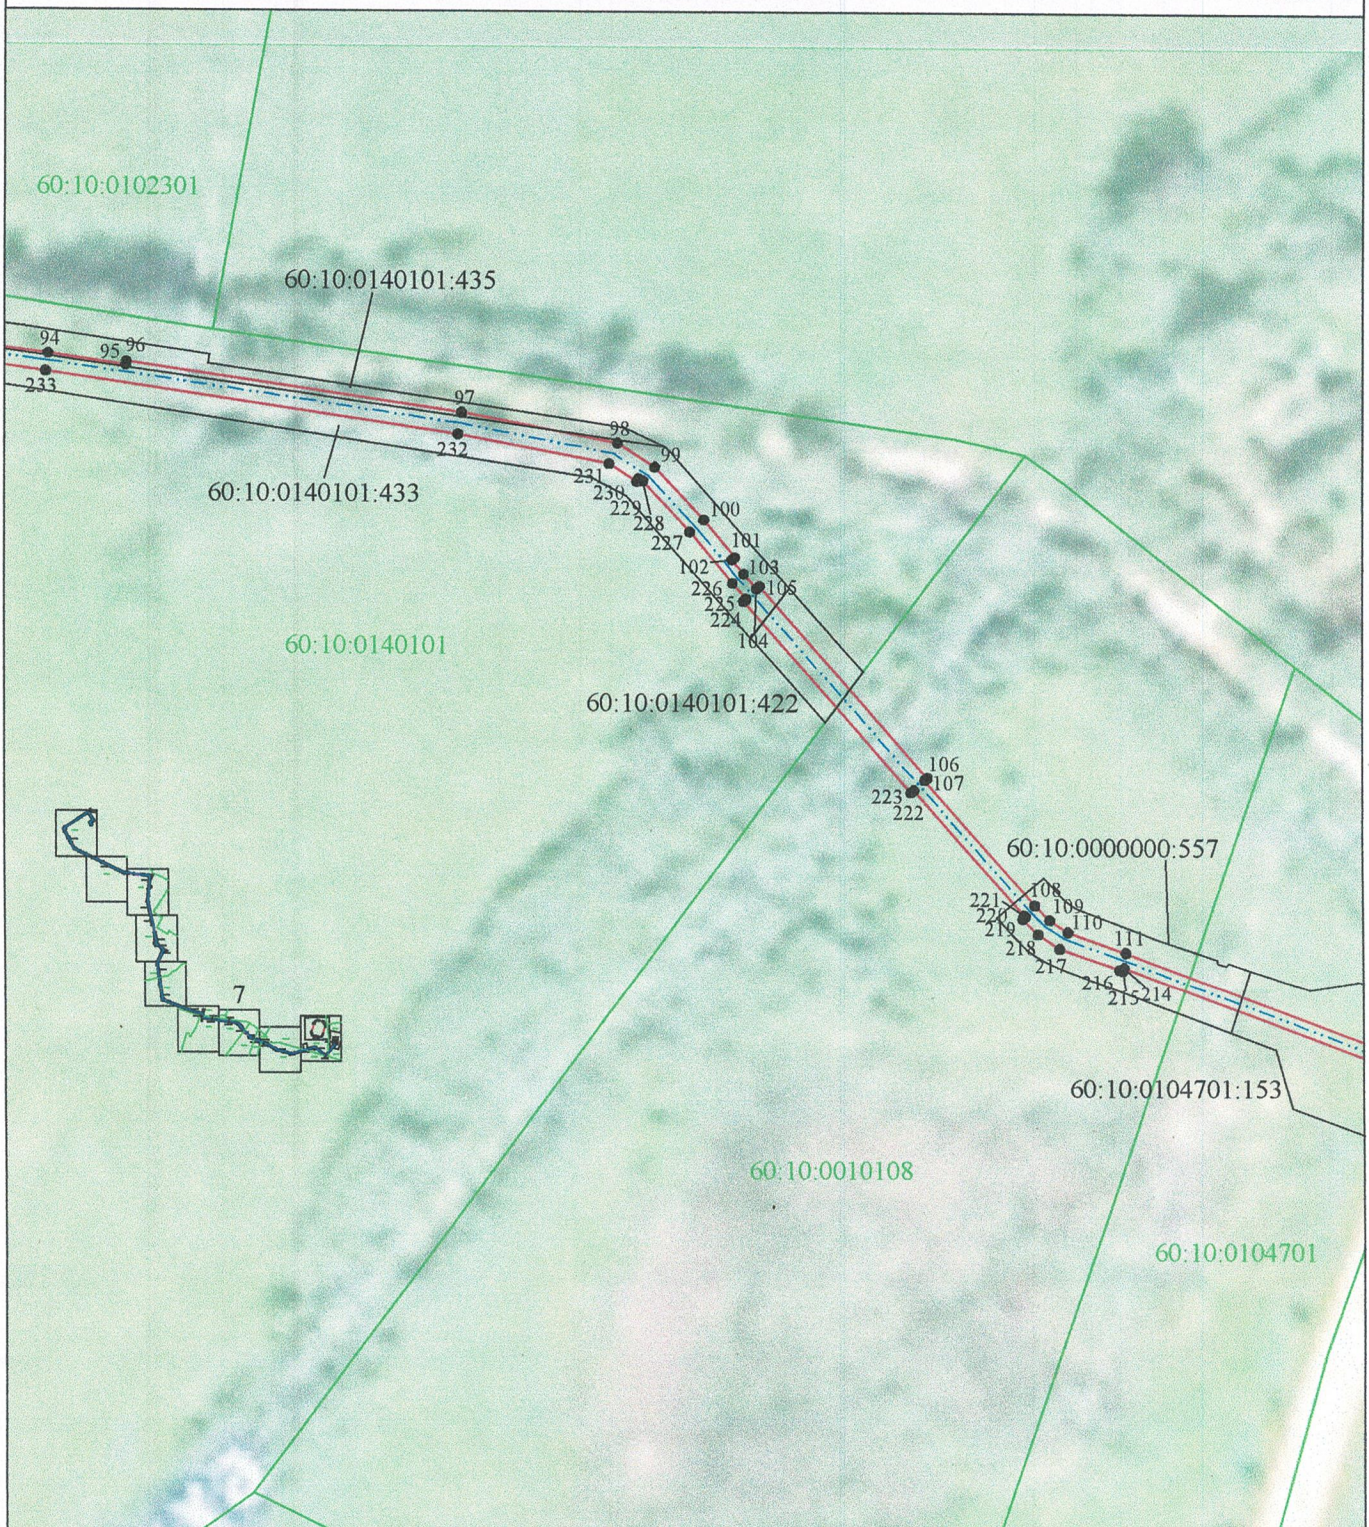

Используемые условные знаки и обозначения:

Масштаб 1:2000

- 1 - характерная точка контура, сведения о которой позволяют однозначно определить её на местности
- вновь образованная часть контура, сведения о которой достаточны для определения её местоположения
- границы земельных участков, имеющих в ЕГРН
- ось газопровода
- граница кадастрового деления

60:10:0140101 - номер кадастрового квартала

60:10:0140101:111 - кадастровые номера земельных участков, сведения о которых содержатся в ЕГРН



2024 г.

* Место для оттиска печати (при наличии) лица, составившего описание местоположения границ объекта



Используемые условные знаки и обозначения:

Масштаб 1:2000

- 1 - характерная точка контура, сведения о которой позволяют однозначно определить её на местности
- вновь образованная часть контура, сведения о которой достаточны для определения её местоположения
- границы земельных участков, имеющих в ЕГРН
- ось газопровода
- граница кадастрового деления

60:10:0140101 - номер кадастрового квартала

60:10:0140101:111 - кадастровые номера земельных участков, сведения о которых содержатся в ЕГРН

Подпись _____


Дата « 08 » 02 2024 г.

Калужская область, Истринский район, с/пос. Истринское, ул. Мухоморова, д. 10/11

Квартальный кадастровый лист № 60-10-0035

№ 142-388-1/10-001/2024

Место для оттиска печати (при наличии) лица, составившего описание местоположения границ объекта

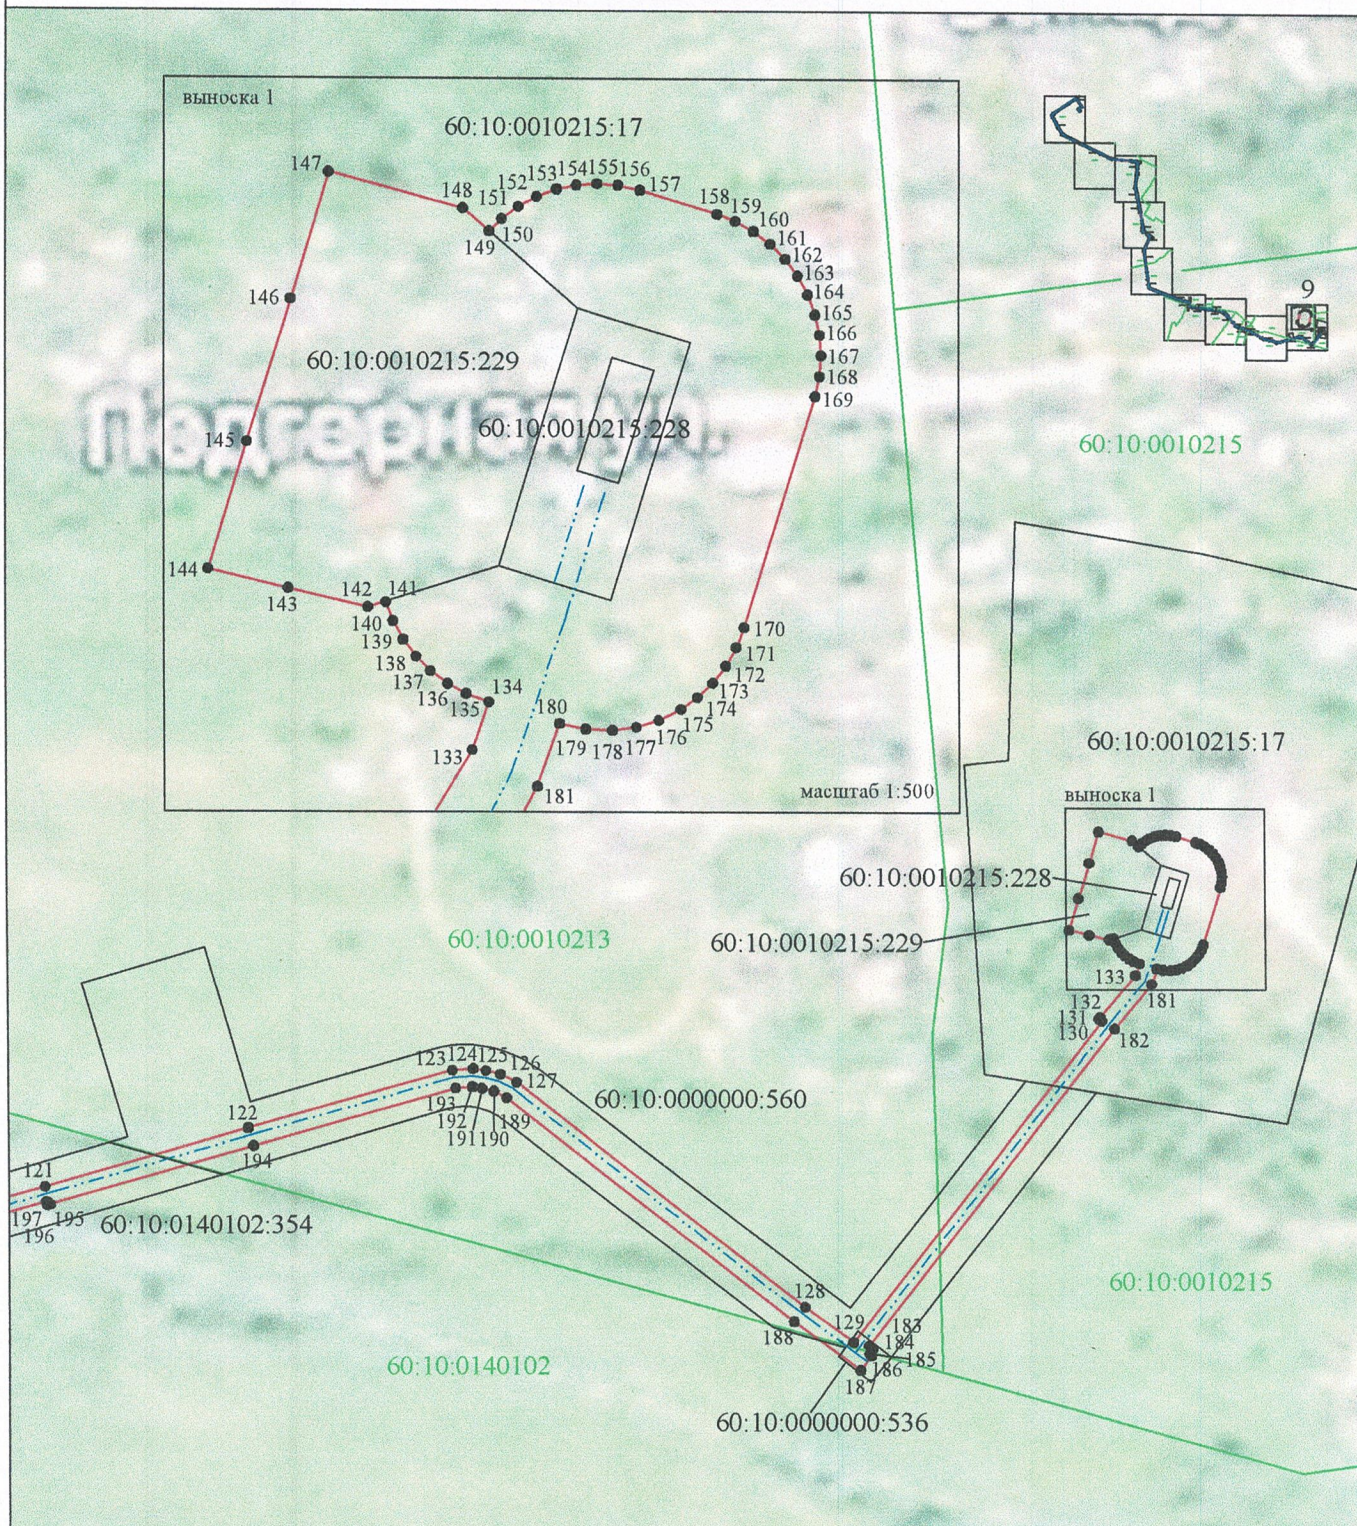

Используемые условные знаки и обозначения:

Масштаб 1:2000

● 1

- характеристическая точка контура, сведения о которой позволяют однозначно определить её на местности

— - вновь образованная часть контура, сведения о которой достаточны для определения её местоположения

— - границы земельных участков, имеющих в ЕГРН

— - ось газопровода

— - граница кадастрового деления

60:10:0140101 - номер кадастрового квартала

60:10:0140101:111 - кадастровые номера земельных участков, сведения о которых содержатся в ЕГРН

Подпись _____

Дата « 08 » 02 2024 г.

Место для оттиска печати (при наличии) лица, составившего описание местоположения границ объекта